


カンセキスタジアムとちぎ 1階平面図

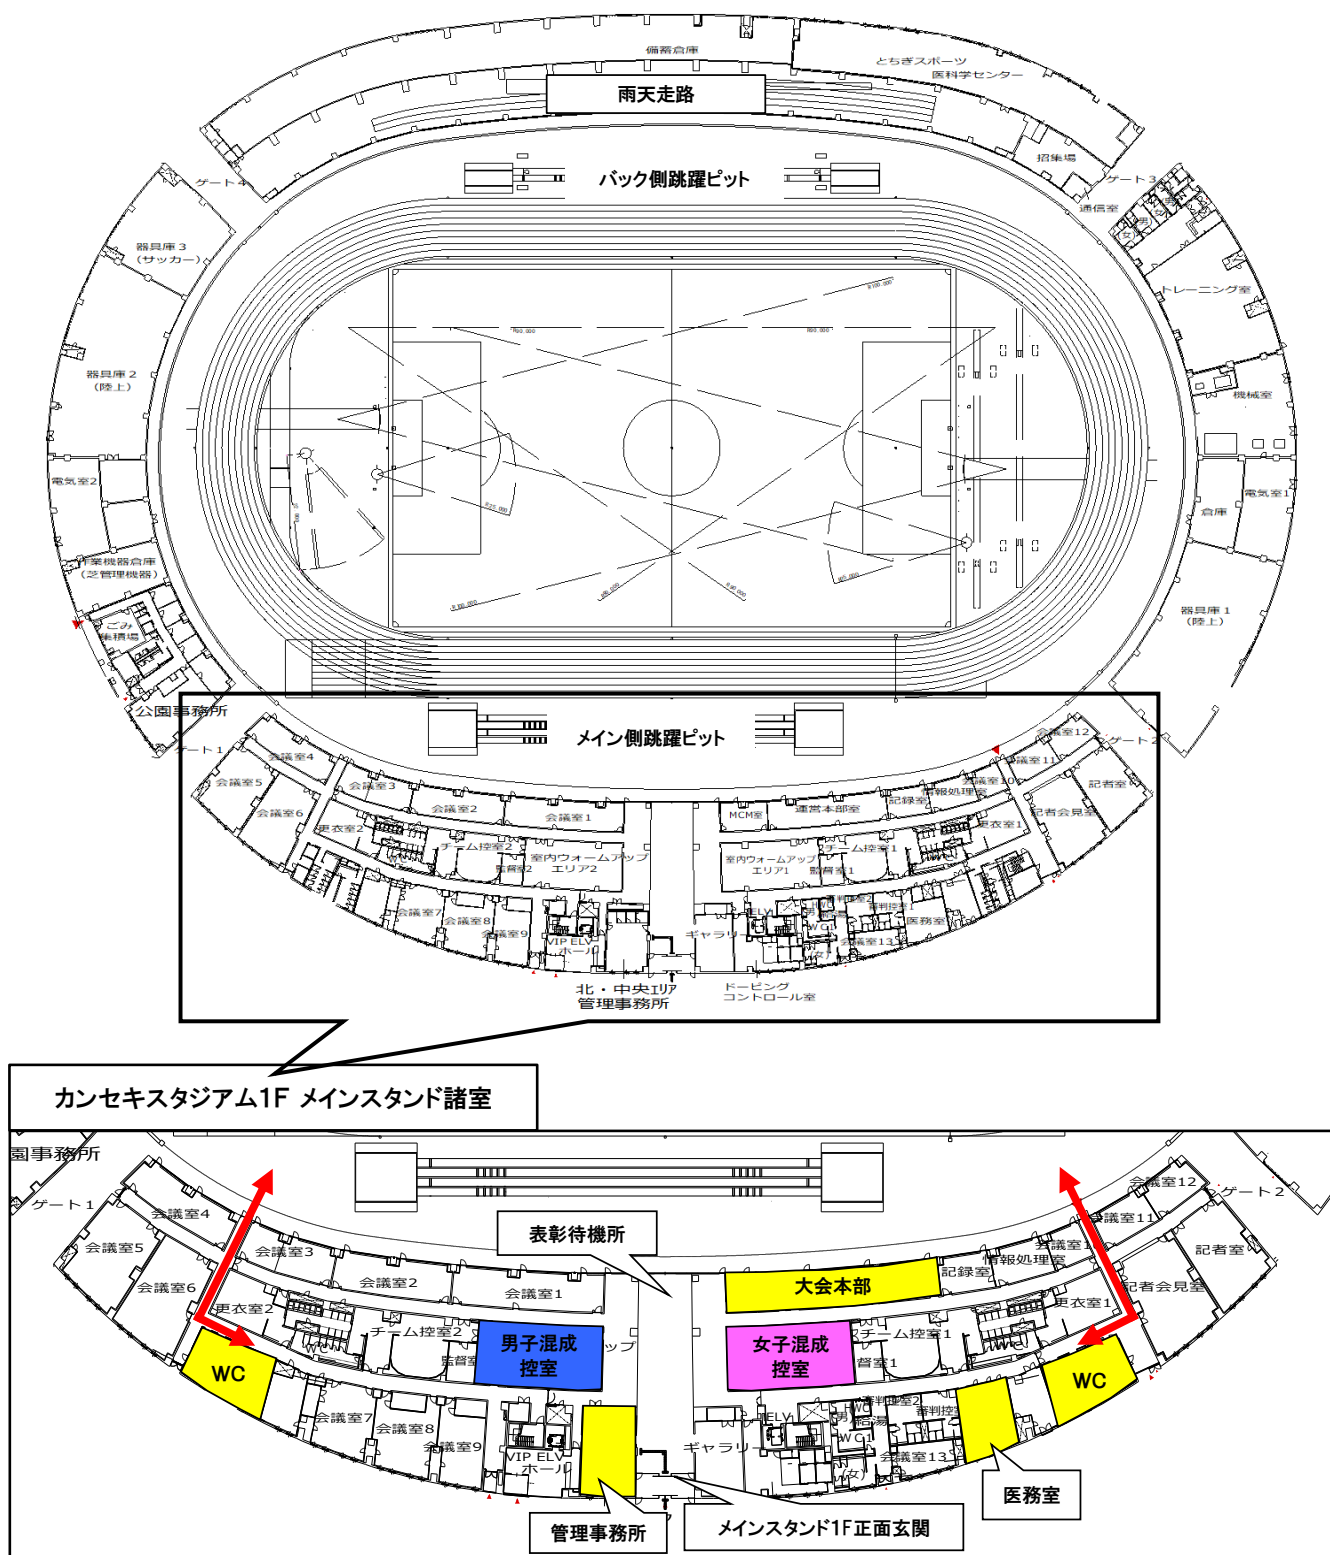

男子混成競技控室は、100mスタート地点側とします。女子混成競技控室はフィニッシュライン側とします。

競技場所からメインスタンド1階に入場する際は、スパイクを脱いで入場してください。

メインスタンド1階のWCは、備え付けのスリッパを履いてご利用ください。

競技終了後の競技者に限り、メインスタンド1階更衣室・シャワー室の使用を許可します。